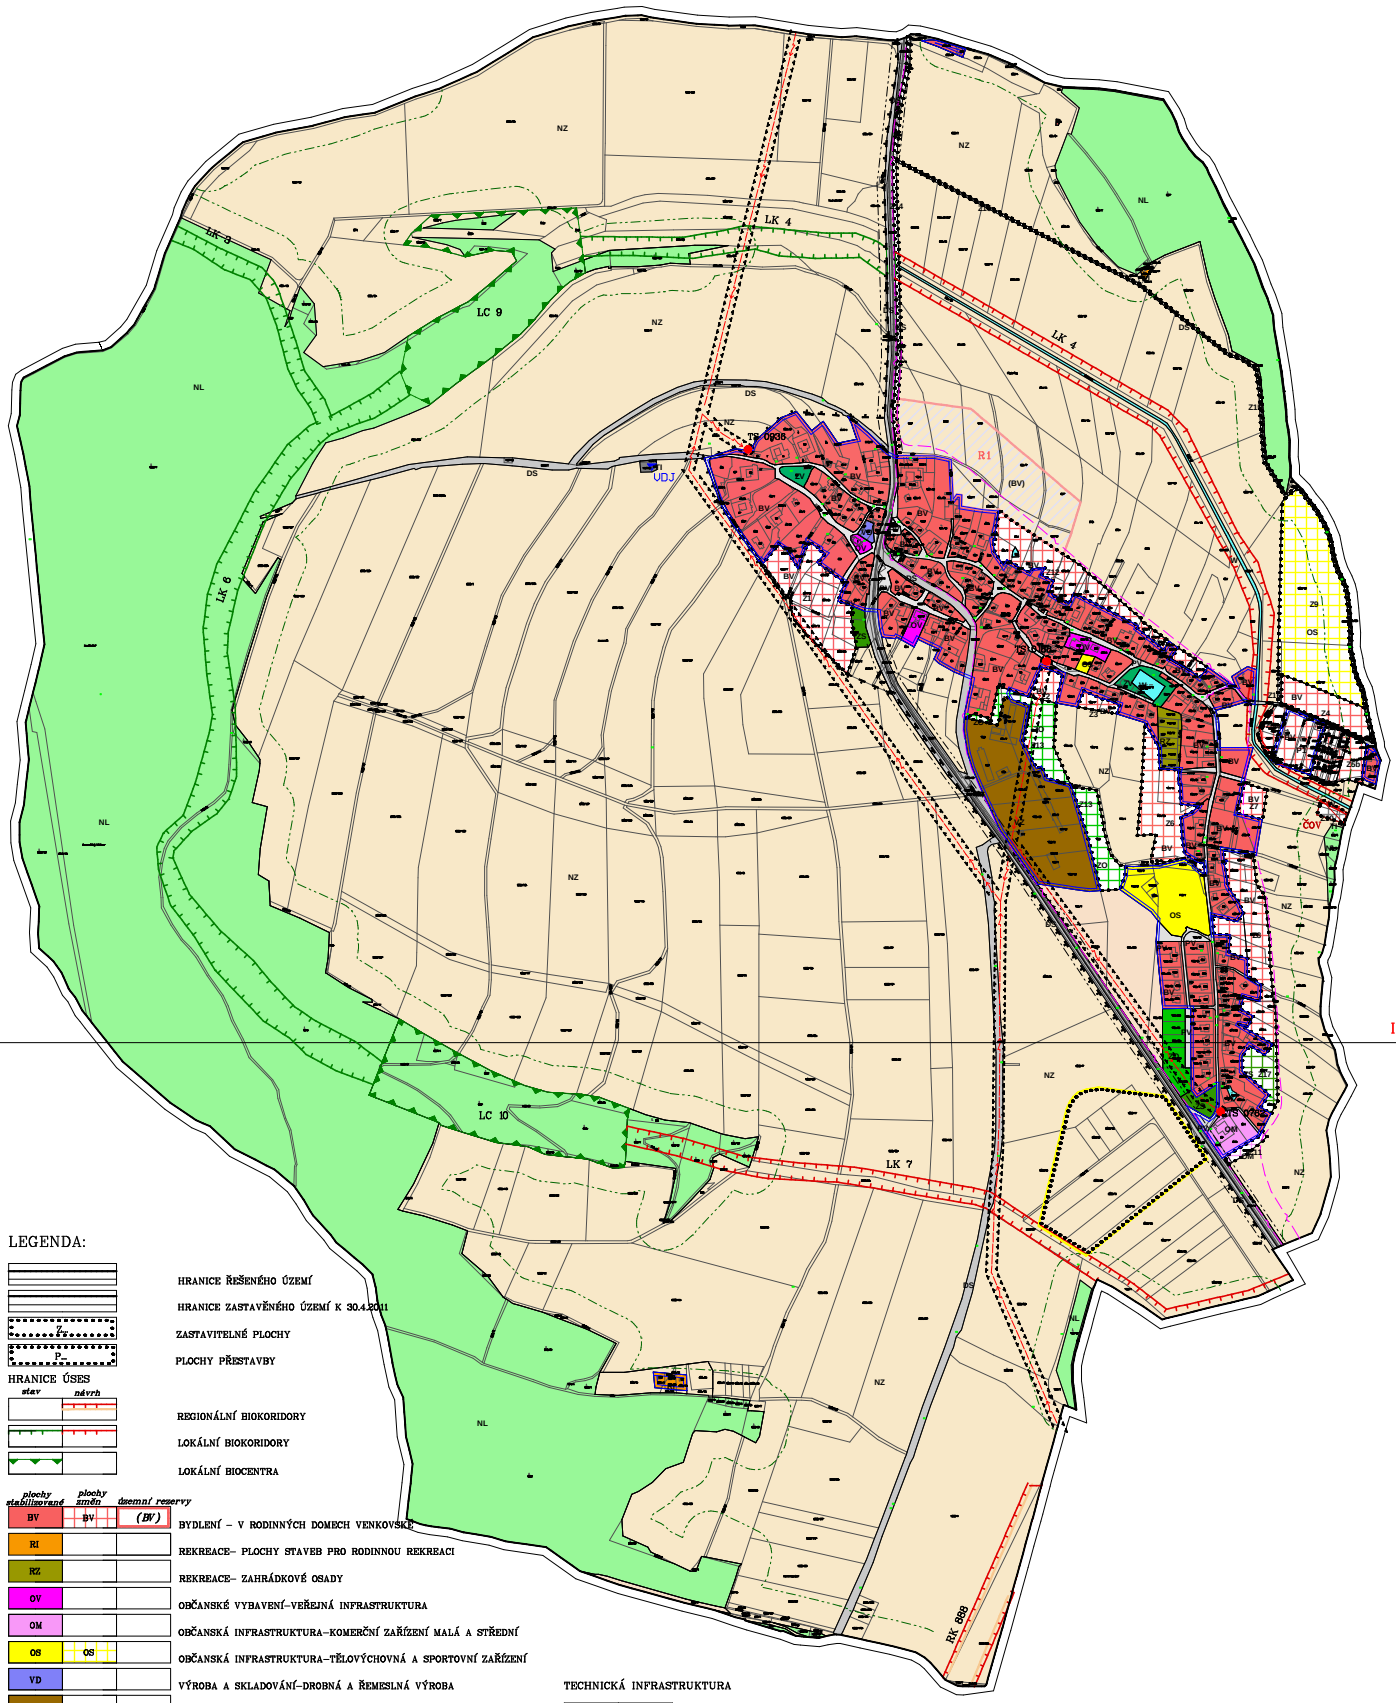

II.B.6.2

LEGENDA:

- HRANICE ŘEŠENÉHO ÚZEMÍ
- HRANICE ZASTAVĚNÉHO ÚZEMÍ K 30.4.2011
- Z – ZASTAVITELNÉ PLOCHY
- P – PLOCHY PŘESTAVBY

HRANICE ÚSES (stav / návrh)

- REGIONÁLNÍ BIOKORIDORY
- LOKÁLNÍ BIOKORIDORY
- LOKÁLNÍ BIOCENTRA

plochy stabilizované	plochy změn	územní rezervy	
BV	BV	(BV)	BYDLENÍ – V RODINNÝCH DOMECH VENKOVSKÉ
RI			REKREACE– PLOCHY STAVEB PRO RODINNOU REKREACI
RZ			REKREACE– ZAHRÁDKOVÉ OSADY
OV			OBČANSKÉ VYBAVENÍ–VEŘEJNÁ INFRASTRUKTURA
OM			OBČANSKÁ INFRASTRUKTURA–KOMERČNÍ ZAŘÍZENÍ MALÁ A STŘEDNÍ
OS	OS		OBČANSKÁ INFRASTRUKTURA–TĚLOVÝCHOVNÁ A SPORTOVNÍ ZAŘÍZENÍ
VD			VÝROBA A SKLADOVÁNÍ–DROBNÁ A ŘEMESLNÁ VÝROBA
VZ			VÝROBA A SKLADOVÁNÍ–ZEMĚDĚLSKÁ VÝROBA
PV			VEŘEJNÁ PROSTRANSTVÍ
TI	TI		TECHNICKÁ INFRASTRUKTURA–INŽENÝRSKÉ SÍTĚ
DS			DOPRAVNÍ INFRASTRUKTURA–SILNIČNÍ DOPRAVA
ZV			VEŘEJNÁ PROSTRANSTVÍ–VEŘEJNÁ ZELEŇ
ZS	ZS		ZELEŇ–SOUKROMÁ A VYHRAZENÁ
ZO	ZO		ZELEŇ–OCHRANNÁ A IZOLAČNÍ
W			PLOCHY VODNÍ A VODOHOSPODÁŘSKÉ
NZ			PLOCHY ZEMEDĚLSKÉ
NL			PLOCHY LESNÍ

VEŘEJNOPROSPĚŠNÁ OPATŘENÍ

- OPATŘENÍ KE ZVYŠOVÁNÍ RETENČNÍ SCHOPNOSTI ÚZEMÍ

TECHNICKÁ INFRASTRUKTURA

- SILNICE II.TŘÍDY
- ELEKTRICKÁ SÍŤ VN 35kV
- TRAFOSTANICE
- KOMUNIKAČNÍ VEDENÍ – DÁLKOVÝ OPTICKÝ KABEL
- VODOJEM
- ČISTÍRNA ODPADNÍCH VOD

TECHNICKÉ LIMITY

- OCHRANNÁ PÁSMA TECHNICKÉ INFRASTRUKTURY
- OCHRANNÁ PÁSMA DOPRAVNÍCH TRAS

PŘÍRODNÍ A KULTURNÍ LIMITY

- NEMOVITÁ KULTURNÍ PAMÁTKA
- OCHRANNÉ PÁSMO LESA
- OCHRANNÁ ZÓNA NRBK

ÚP JAVORNÍK

KOORDINAČNÍ VÝKRES

POŘIZOVATEL: MÚ SVITAVY ZPRACOVATEL: ING.ARCH.MILAN VOJTĚCH, SEZEMICE

DATUM: 09/2011 MĚŘÍTKO: 1:5 000

II.B.6.1