



KOORDINAČNÍ SITUACE

M 1:500

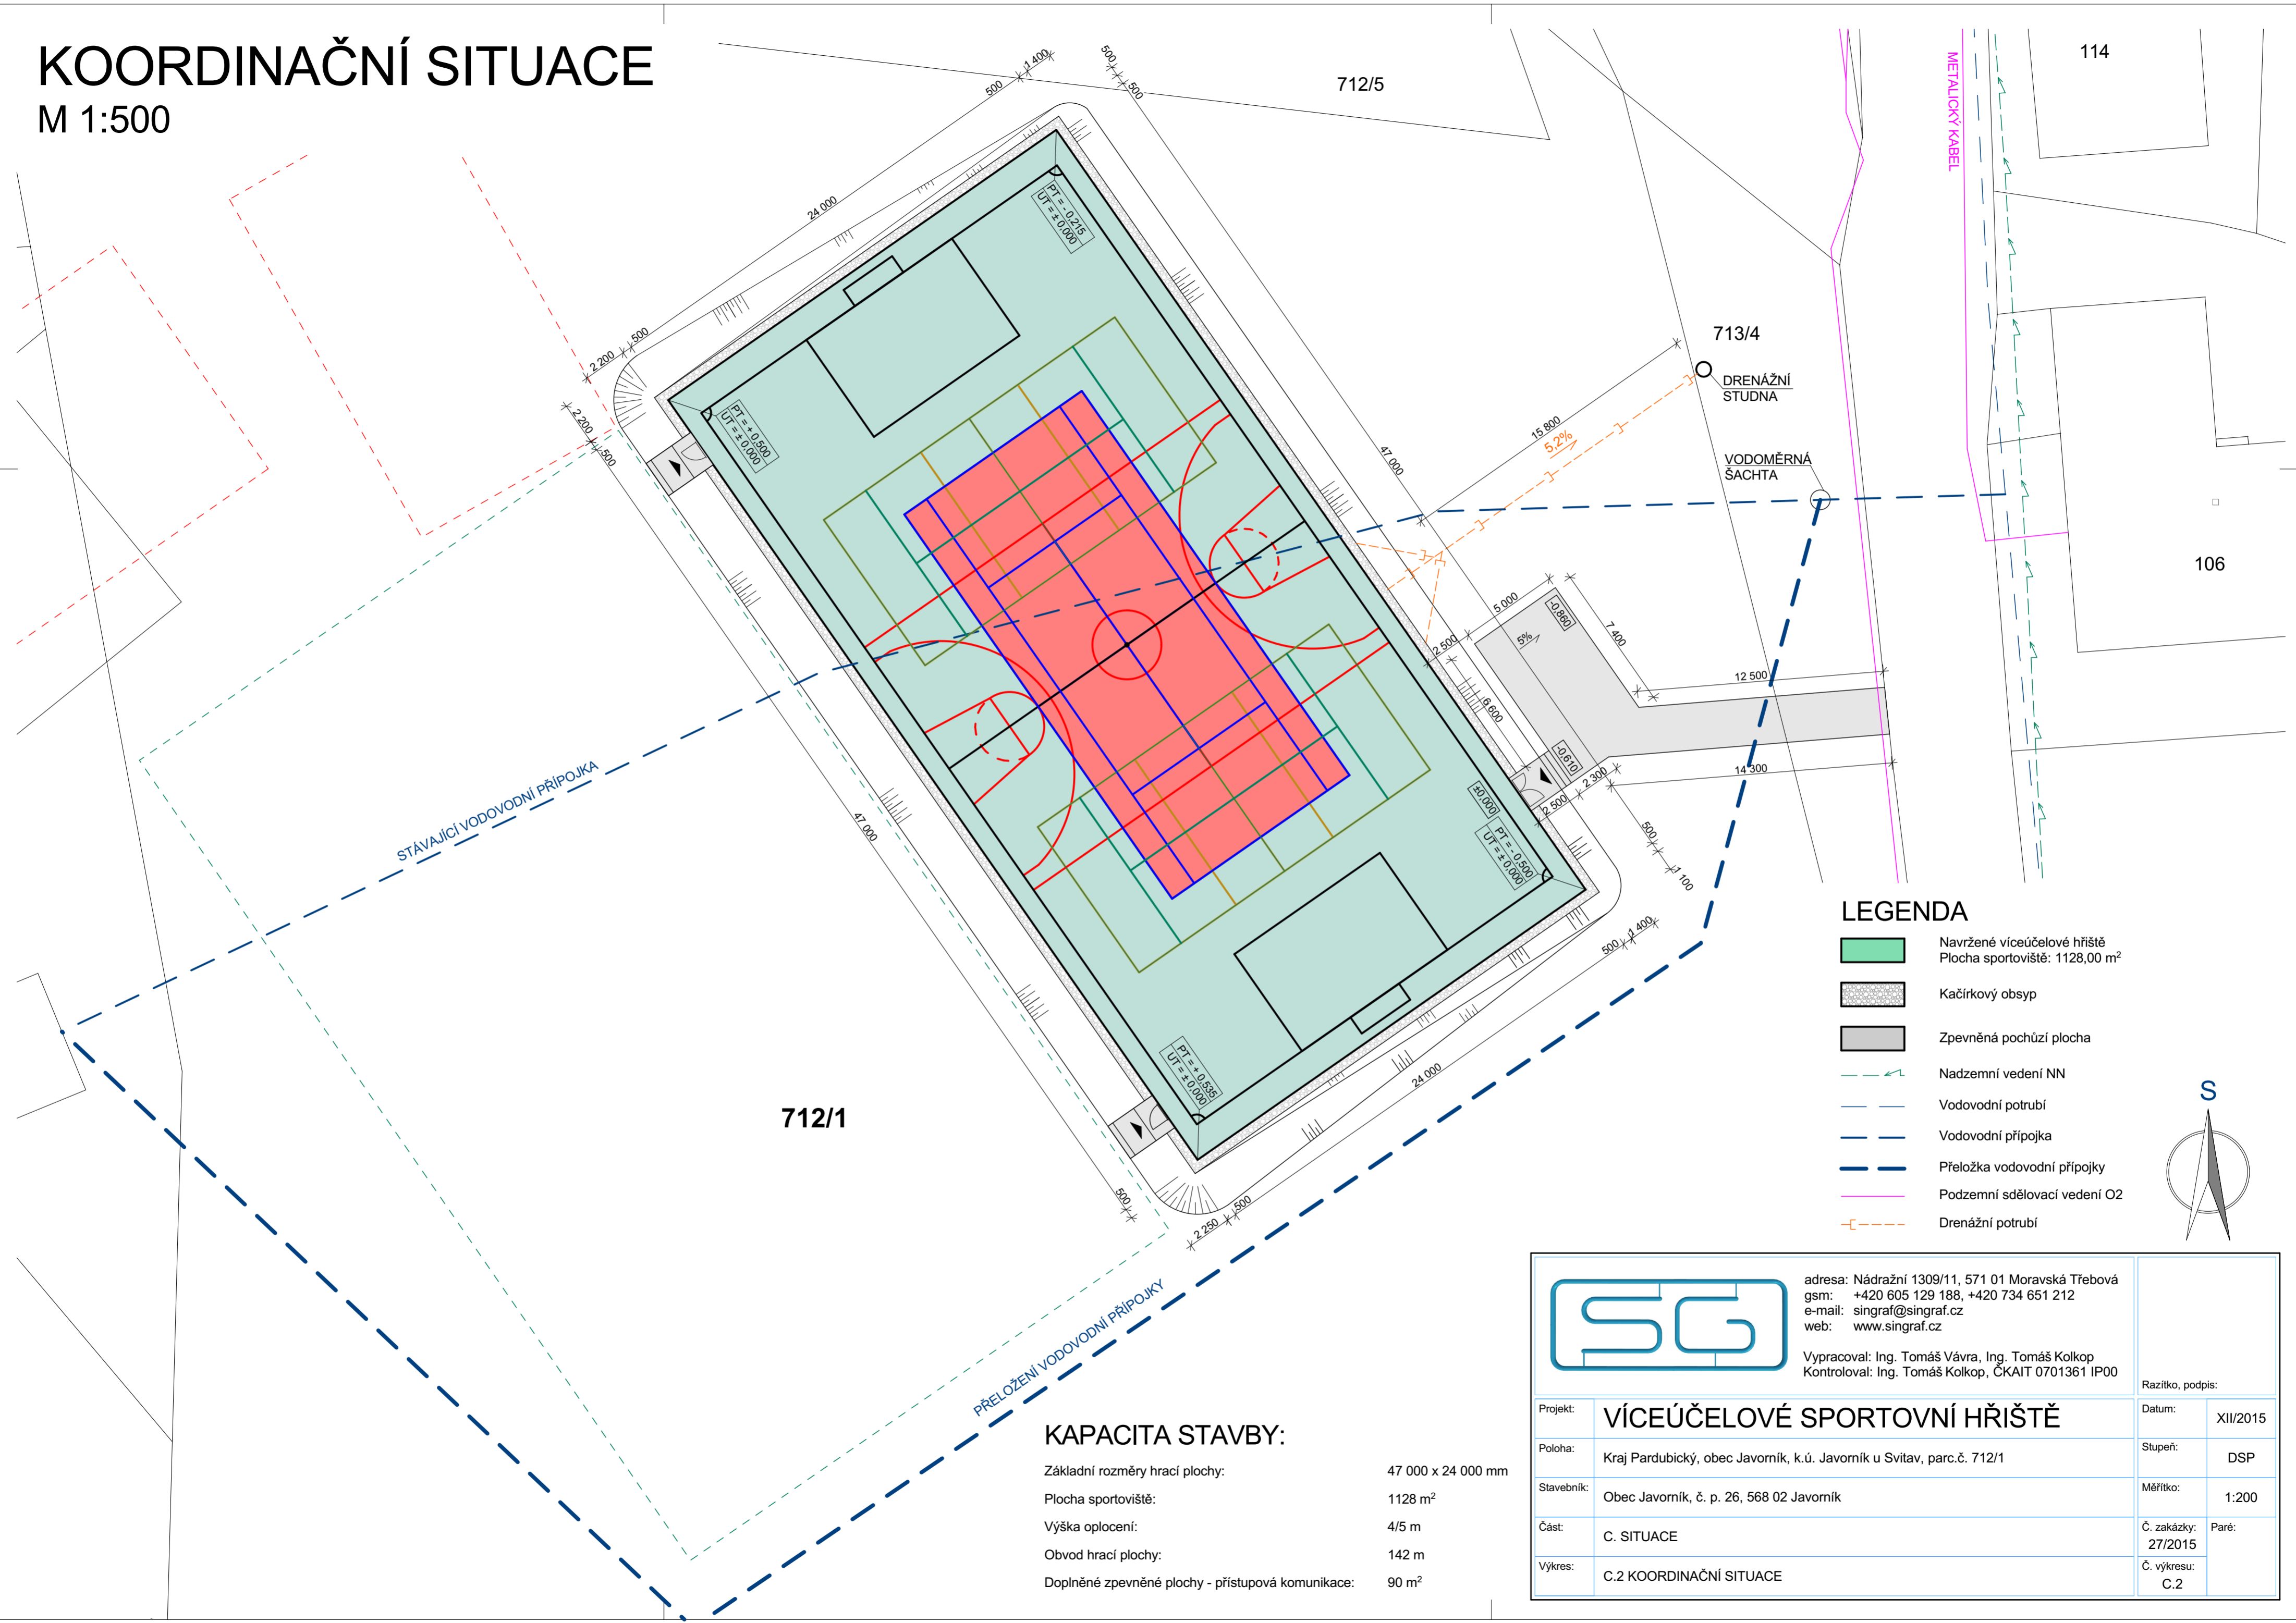

LEGENDA

- Navržené víceúčelové hřiště
Plocha sportoviště: 1128,00 m²
- Kačirkový obsyp
- Zpevněná pochůzí plocha
- Nadzemní vedení NN
- Vodovodní potrubí
- Vodovodní přípojka
- Přeložka vodovodní přípojky
- Podzemní sdělovací vedení O2
- Drenážní potrubí

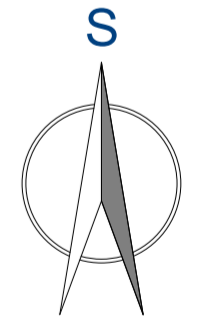

712/1

KAPACITA STAVBY:

Základní rozměry hrací plochy:	47 000 x 24 000 mm
Plocha sportoviště:	1128 m ²
Výška oplocení:	4/5 m
Obvod hrací plochy:	142 m
Doplňné zpevněné plochy - přístupová komunikace:	90 m ²

adresa: Nádražní 1309/11, 571 01 Moravská Třebová
 gsm: +420 605 129 188, +420 734 651 212
 e-mail: singraf@singraf.cz
 web: www.singraf.cz

Vypracoval: Ing. Tomáš Vávra, Ing. Tomáš Kolkop
 Kontroloval: Ing. Tomáš Kolkop, ČKAIT 0701361 IP00

Projekt:	VÍCEÚČELOVÉ SPORTOVNÍ HŘIŠTĚ	Datum:	XII/2015
Poloha:	Kraj Pardubický, obec Javorník, k.ú. Javorník u Svitav, parc.č. 712/1	Stupeň:	DSP
Stavebník:	Obec Javorník, č. p. 26, 568 02 Javorník	Měřítko:	1:200
Část:	C. SITUACE	Č. zakázky:	Paré: 27/2015
Výkres:	C.2 KOORDINAČNÍ SITUACE	Č. výkresu:	C.2